


**LEGENDE**

Nutzungen

<span style="color: green;">■</span>	Aufenthalt in Natursteinpflasterung oder Chaussierung
<span style="color: lightblue;">■</span>	Trottoir in Asphalt
<span style="color: purple;">■</span>	Fussweg entlang der Mauer in Natursteinpflasterung
<span style="color: darkblue;">■</span>	Parkierung in Chaussierung
<span style="color: red;">■</span>	Fahrbahn in Asphalt

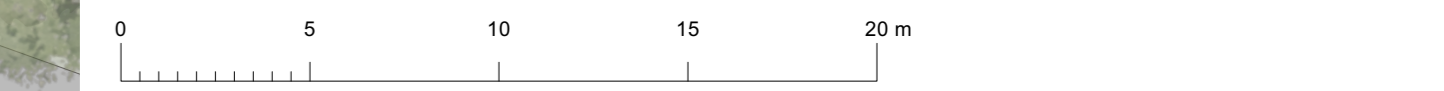

2014.0 Strassen und Plätze, Turtmann  
 Schema Nutzungen

Phase / Met. 1:200 / Format 1.469 / 0.297 / Gez. Gepr. 23.11.2023 sr bw  
 Index - / Plannummer 2014\_0\_31\_01-28 / Dateiname 2014\_0\_31\_Situation-Märtplatz\_231120.vwx



Pflasterung

Wasserbecken

Sitzstufen

Chaussierung

Boulevard

Parkierung


Randabschluss

Strasse in Asphalt

Randabschluss

Trottoir in Asphalt

Schnittübersicht

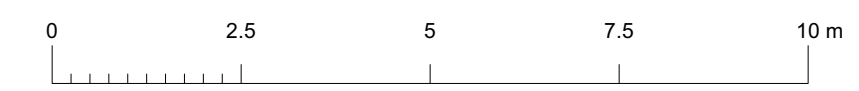


2014.0 Strassen und Plätze Turtmann  
Schnitt Wasserbecken

Phase Bauprojekt / Mst. 1:50 / Format 0.756 / 0.297 Gez. Gepr. 22.11.2023 sr bw  
Index - / Plannummer 2014.0\_41\_02-03 / Dateiname 2014.0\_42\_02\_Schnitte\_aktuell.vwx



Schnittübersicht

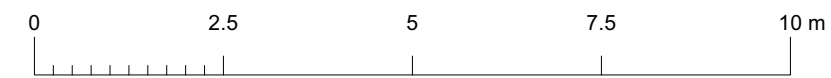

2014.0 Strassen und Plätze Turtmann  
Schnitt Wasserleite

Phase Bauprojekt / Mst. 1:50 / Format 0.756 / 0.297 Gez. Gepr. 22.11.2023 sr bw  
 Index - / Plannummer 2014.0\_41\_02-02 / Dateiname 2014.0\_42\_02\_Schnitte\_aktuell.vwx